




עירותים 01

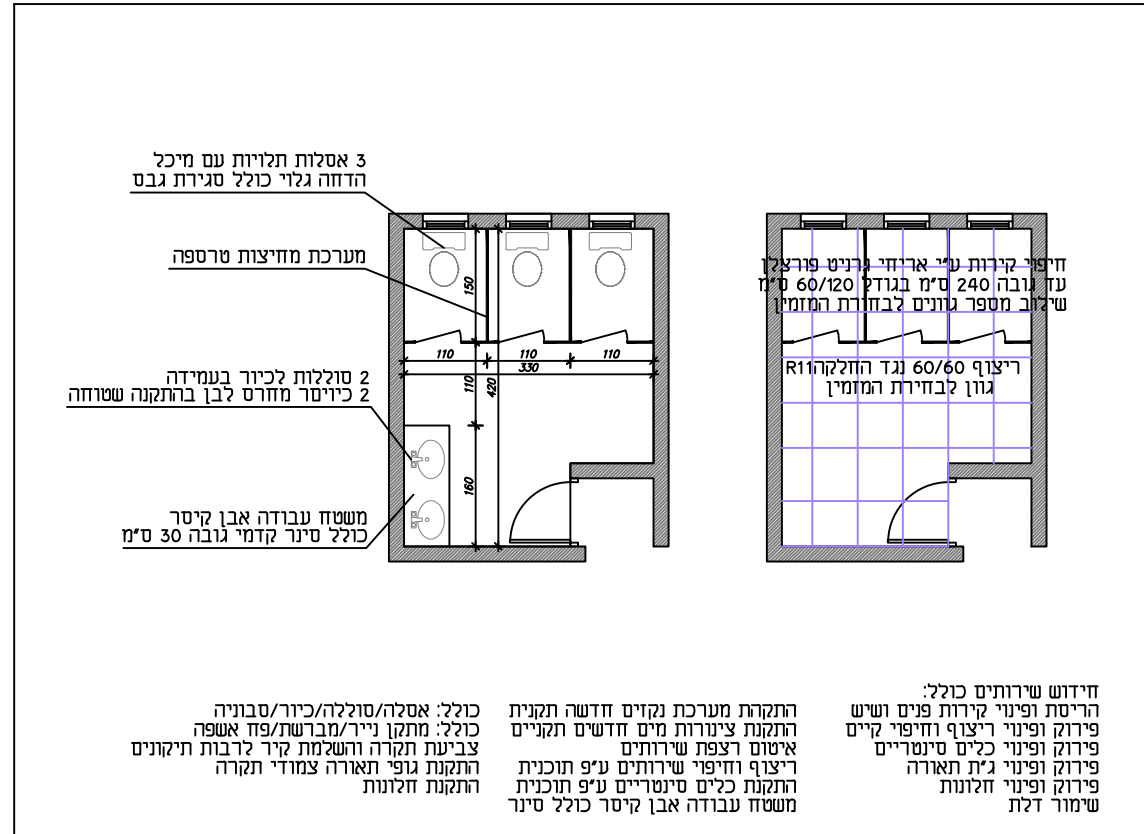

שירותים 02

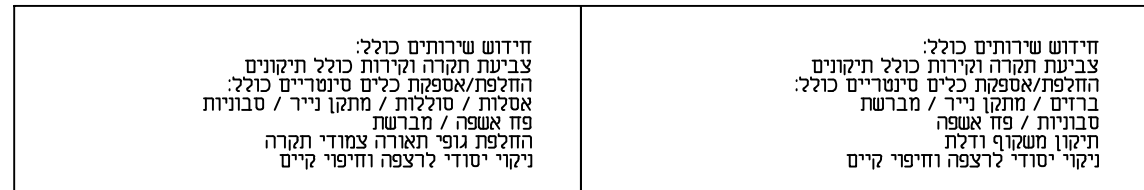


שירותים 03

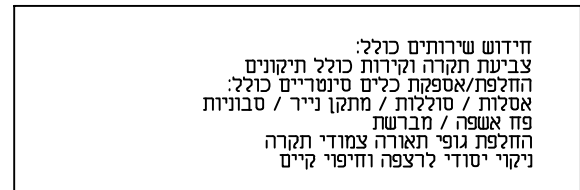

01	טיפול ברכיבות
02	החלפת משקוף
03	החלפת חלון בחזית
04	החלפת דלת
05	בישה מגבש לארון כיבוי/חשמל כולל דלתות פח
06	פירוק ובניה קיר בניסה (בנסן כולל התקנת דלת
07	החלפת ארון כיזה
08	טיפול ותיקון דלת כולל מנגנוני בעילה וטריקה
09	צביעת ושיפוץ סרגלי עץ בתוך כיתות בילוי ניקוי ושוני
10	החלפת חיפוי מדרגות, פודסטים וקופינג מעקה
11	סידור חלון במחצית בגב שני צדדים, שקופה בתוך הפתח
12	סידור בגב לתקרה בגובה 15 ס"מ רוחב 90 ס"מ
13	חיפוי ספסל חוץ ע"י אריחי גרניט פורצלן
14	החלפת גופי תאורה שקופים/צנמדי תקרה
15	תיקון וחיזוק לוח חשמל
16	החלפת דלת בניסה מאלומיניום
17	איטום גג ע"פ פרט
18	פירוק שטיחי לבד /ואו אבירים תיאום עם מנהל בית ספר


* עבודות מחוץ לבניין ע"פ מפרט וכתב כמויות

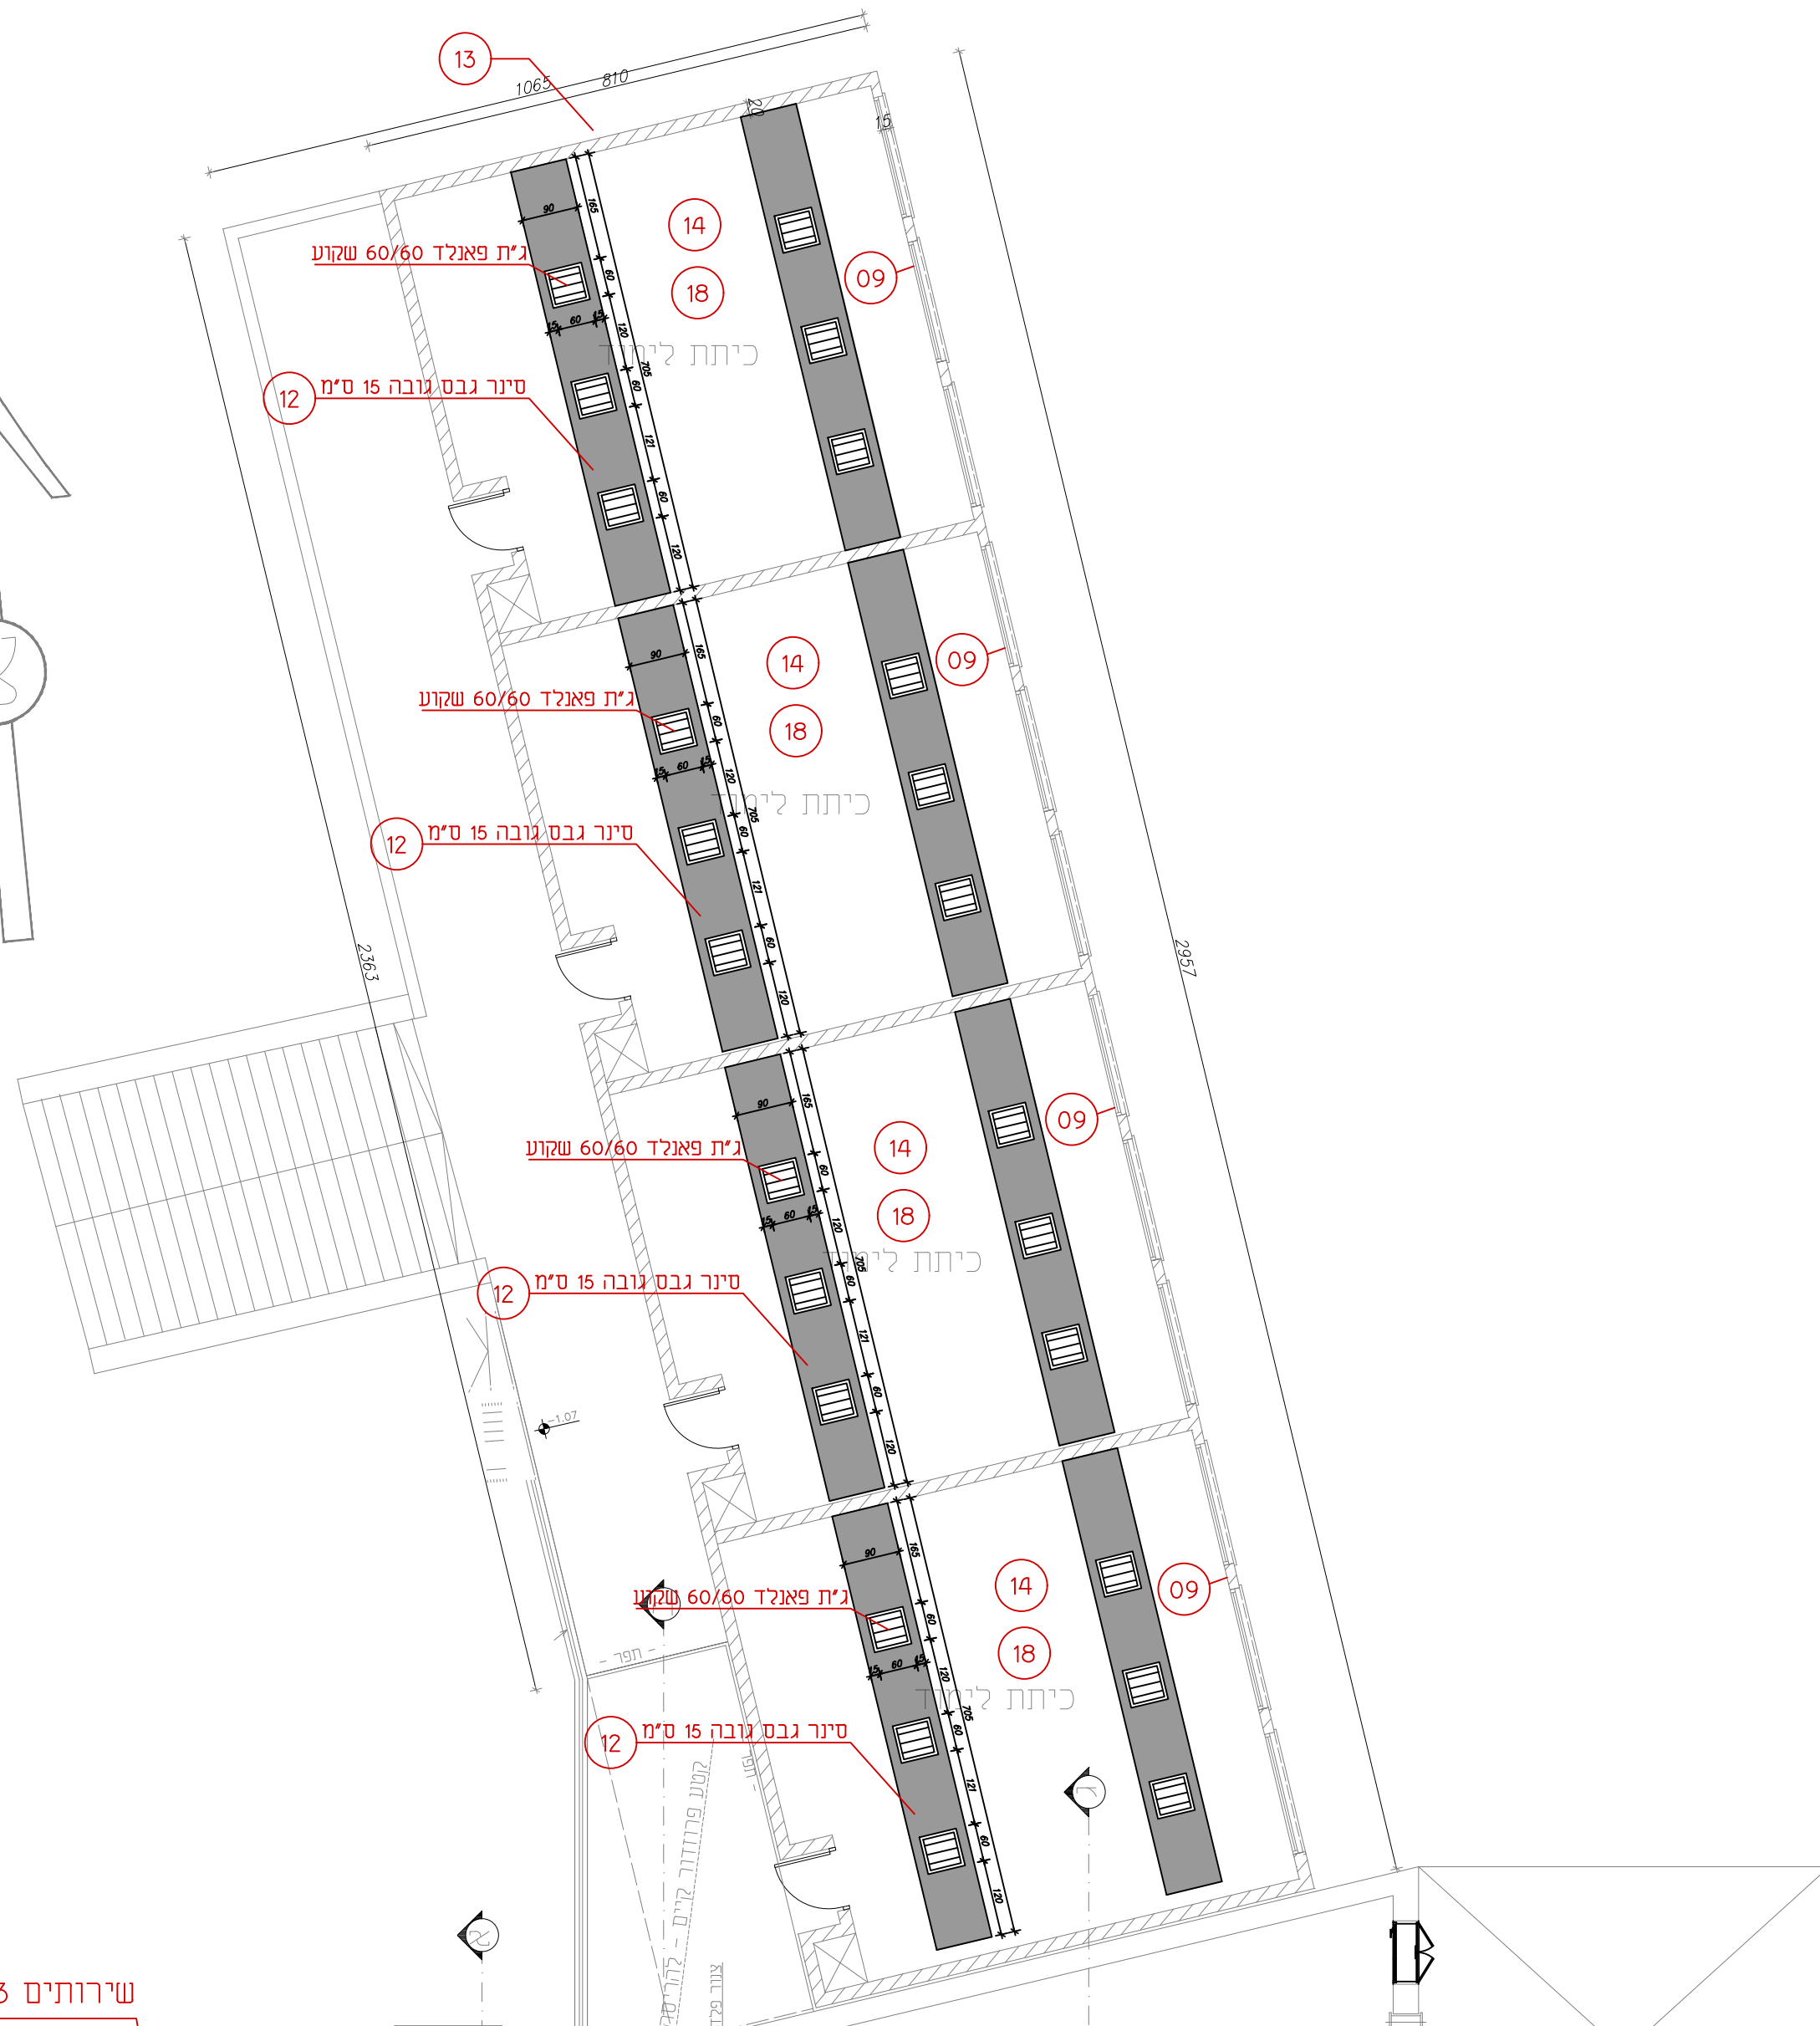

שירותים 03 - ראה מפרט חידוש נפרד

שירותים 01 - ראה מפרט חידוש נפרד

חידוש ח.מורים ע"פ תוכנית

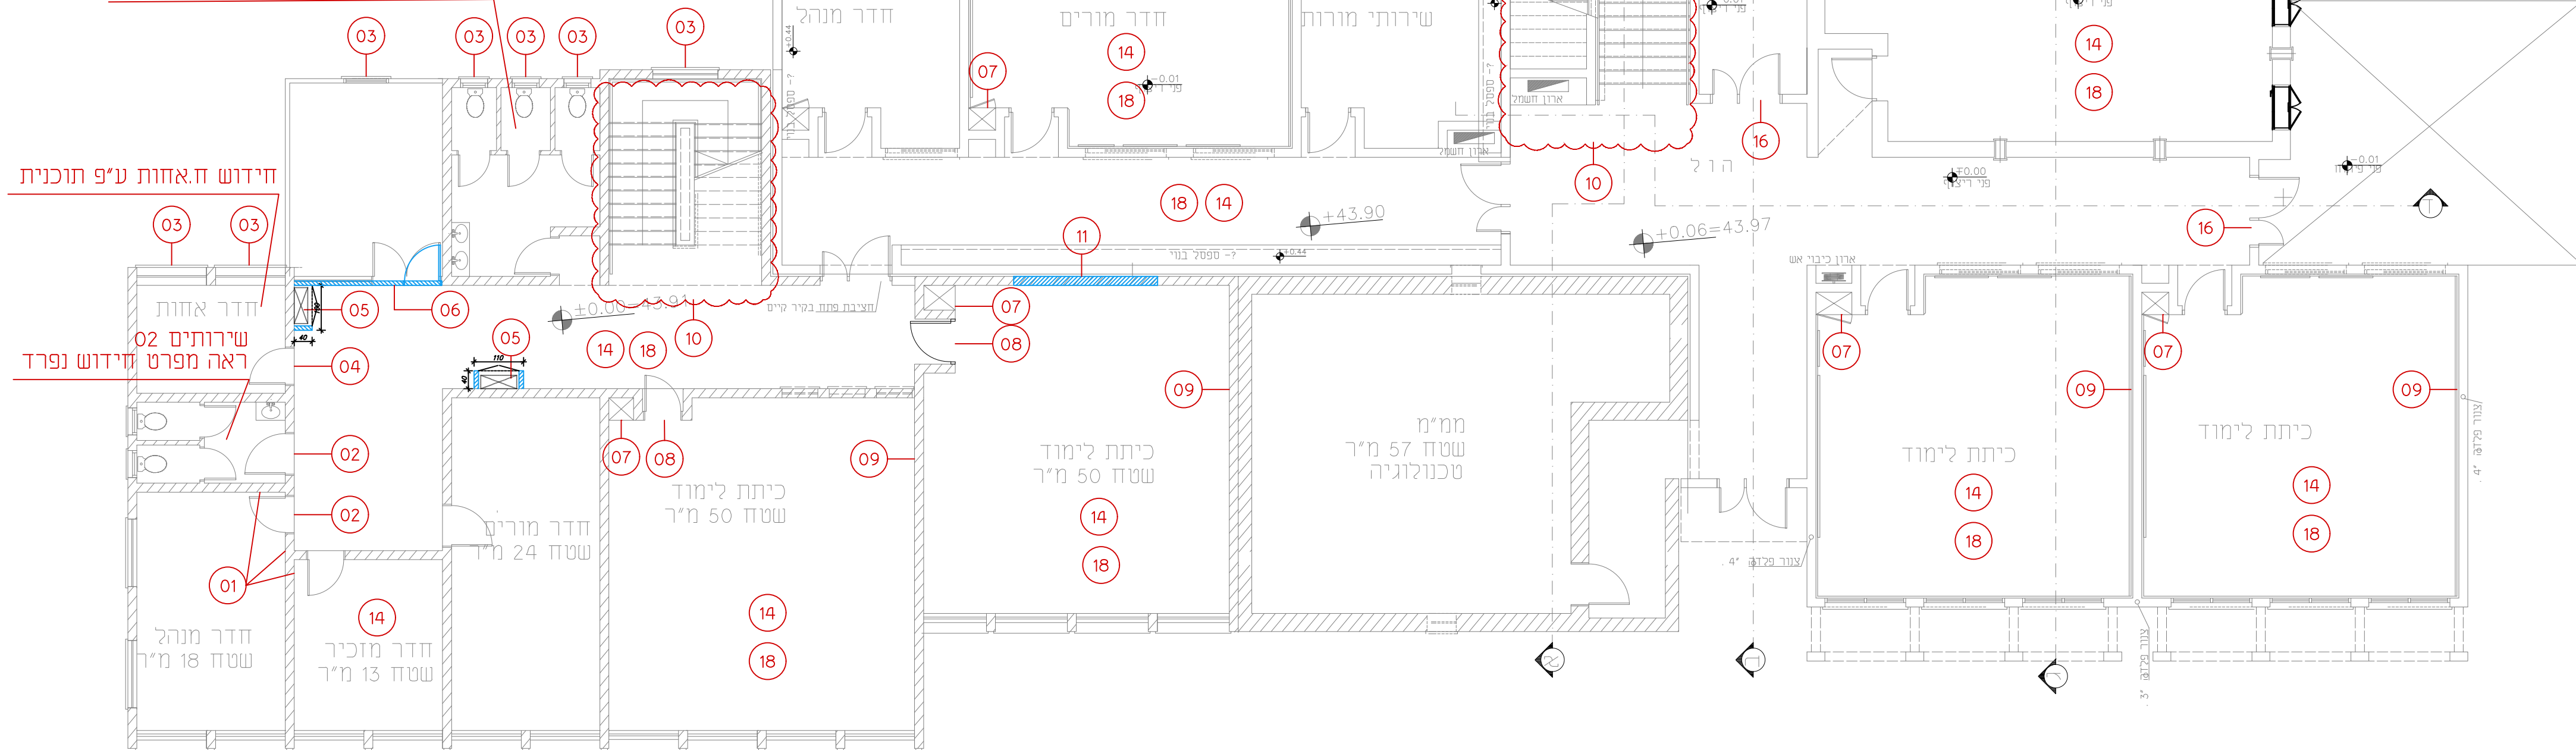

אספקת והתקנת כלל החומרים/ציוד/אביזרים
המבצע יספק דוגמאות מראש לאישור
לרבות סוג/יצרן/גוון, טעון אישור מזמין בכתב

[illegible]

הערות

1. לאדריכל יכולת הרוויצים של התוכניתו נרו כרשונו, אין הרעמטחם ברו אזא לצורר הרייטוינג המצוינו לעיל, אין לשכנע, לדעם אז התענית אותן אז את רעיונותה הגלומים ברו, בכל דרך שזאל, ולא הוחר כבכח סמא האדריכל.
2. המצנע אראלי בלדיכית התכניתו, לרובת חאום בין כל תכניתו הוועיצים, רחאמנון באחר, וזא המצנע ובכח, סמירה ויחלדו אין רחאמנון בניה התכניתו, אין חוסי מפרסום את כדן אז בירחור הוועיצ, דע הקבלו לרוריע מיד לאדריכל.
3. ביצע חתמו אז במכס קבלדו חתמו כחוס משרעויתו המוסמכות.
4. הקבלו המצנע אראלי עז עך שכל הרוויצים, המציבויים וחקי הבען המוכרבים במאעצותו, יורדשו חוק חתמו ובכניה.
5. כמירה המצנע, ביצע כמיעל עבודות אשר אינו דלי התכניתו, ולא אושרו עיי
6. חתמו חתמו כמירה עזיו ארציות סמא לגבי עבודות הללו,
7. אין לקטעו סתוח עז פי מירה משרטוט.
8. אין להחזיק מעבודות ששטח, כמסר קבלת החר בניה משרעויתו המוסמכות.

פרויקט

שיפוץ ושימור בית ספר יסודי ב
שעב - ש כאמל סעדה"ע

מזמין

מועצה מקומית שעב

מתכון

א.ע. הנדסה

ש"עב - ת.ד. 18 - 052-3078133
eng.omarabu@gmail.com


שם תוכנית

עבודות טיח וצביעת חוץ
קומת קרקע


מספר גיליון	01	ק"מ 1:100
DESIGN OA	APPROVED OA	תאריך 28 JUN 2025
סטטוס ☐ לביצוע ☒ למכרז ☐ לעיון		REVISION # REV00

תוכנית כללית - קומה א


שירותים 05

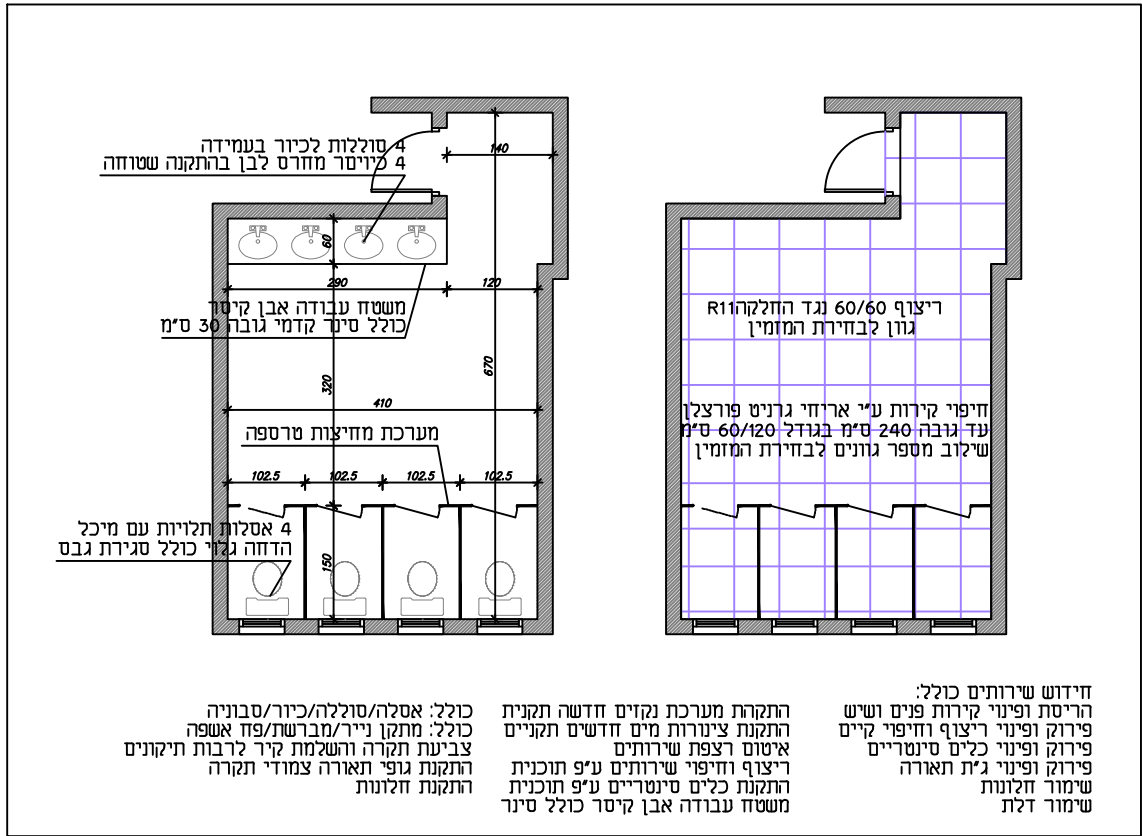

שירותים 04

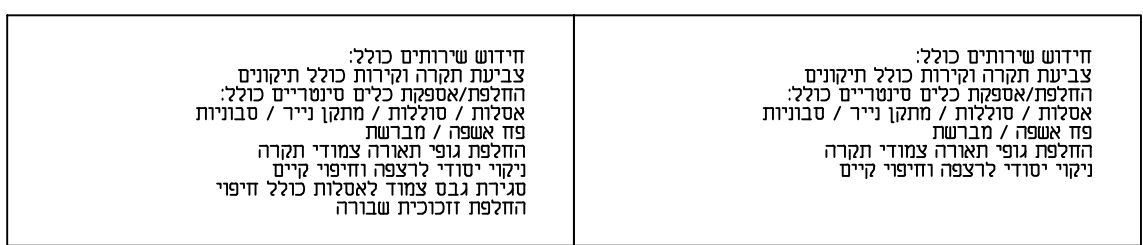


שירותים 06

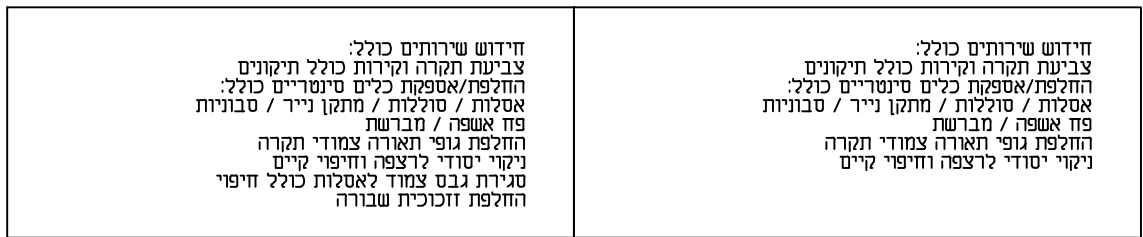

01	טיפול ברטיבות
02	החלפת משקוף
03	החלפת חלון בחזית
04	החלפת דלת
05	נישה מגבס לארון כיבוי/חשמל כולל דלתות פח
06	פירוק ובניה קיר כניסה (גבס) לחדר כולל התקנת דלת
07	החלפת ארון כיתה
08	טיפול ותיקון דלת כולל מנגנוני מעלה וטריקה
09	צביעת ושיפוץ סרגלי עץ בתוך כיתות כולל ניקוי ושיוף
10	החלפת חיפוי מדרגות, פודסטים וקופינג מעקה
11	סגירת חלון במחיצת גבס שני צדדים, שקועה בתוך הפתח
12	סיגר גבס לתקרה בגובה 15 ס"מ רוחב 90 ס"מ
13	חיפוי ספסל חוץ ע"י אריזי גרניט פורצלן
14	החלפת גופי תאורה שקועים/צמודי תקרה
15	תיקון וחידוש לוח חשמל
16	החלפת דלת כניסה מאלומיניום
17	איטום גג ע"פ פרט
18	פירוק שטיחי לבד ו/או אבזורים תיאום עם מנהל בית ספר

* עבודות מחוץ לבניין ע"פ מפרט וכתב כמיות

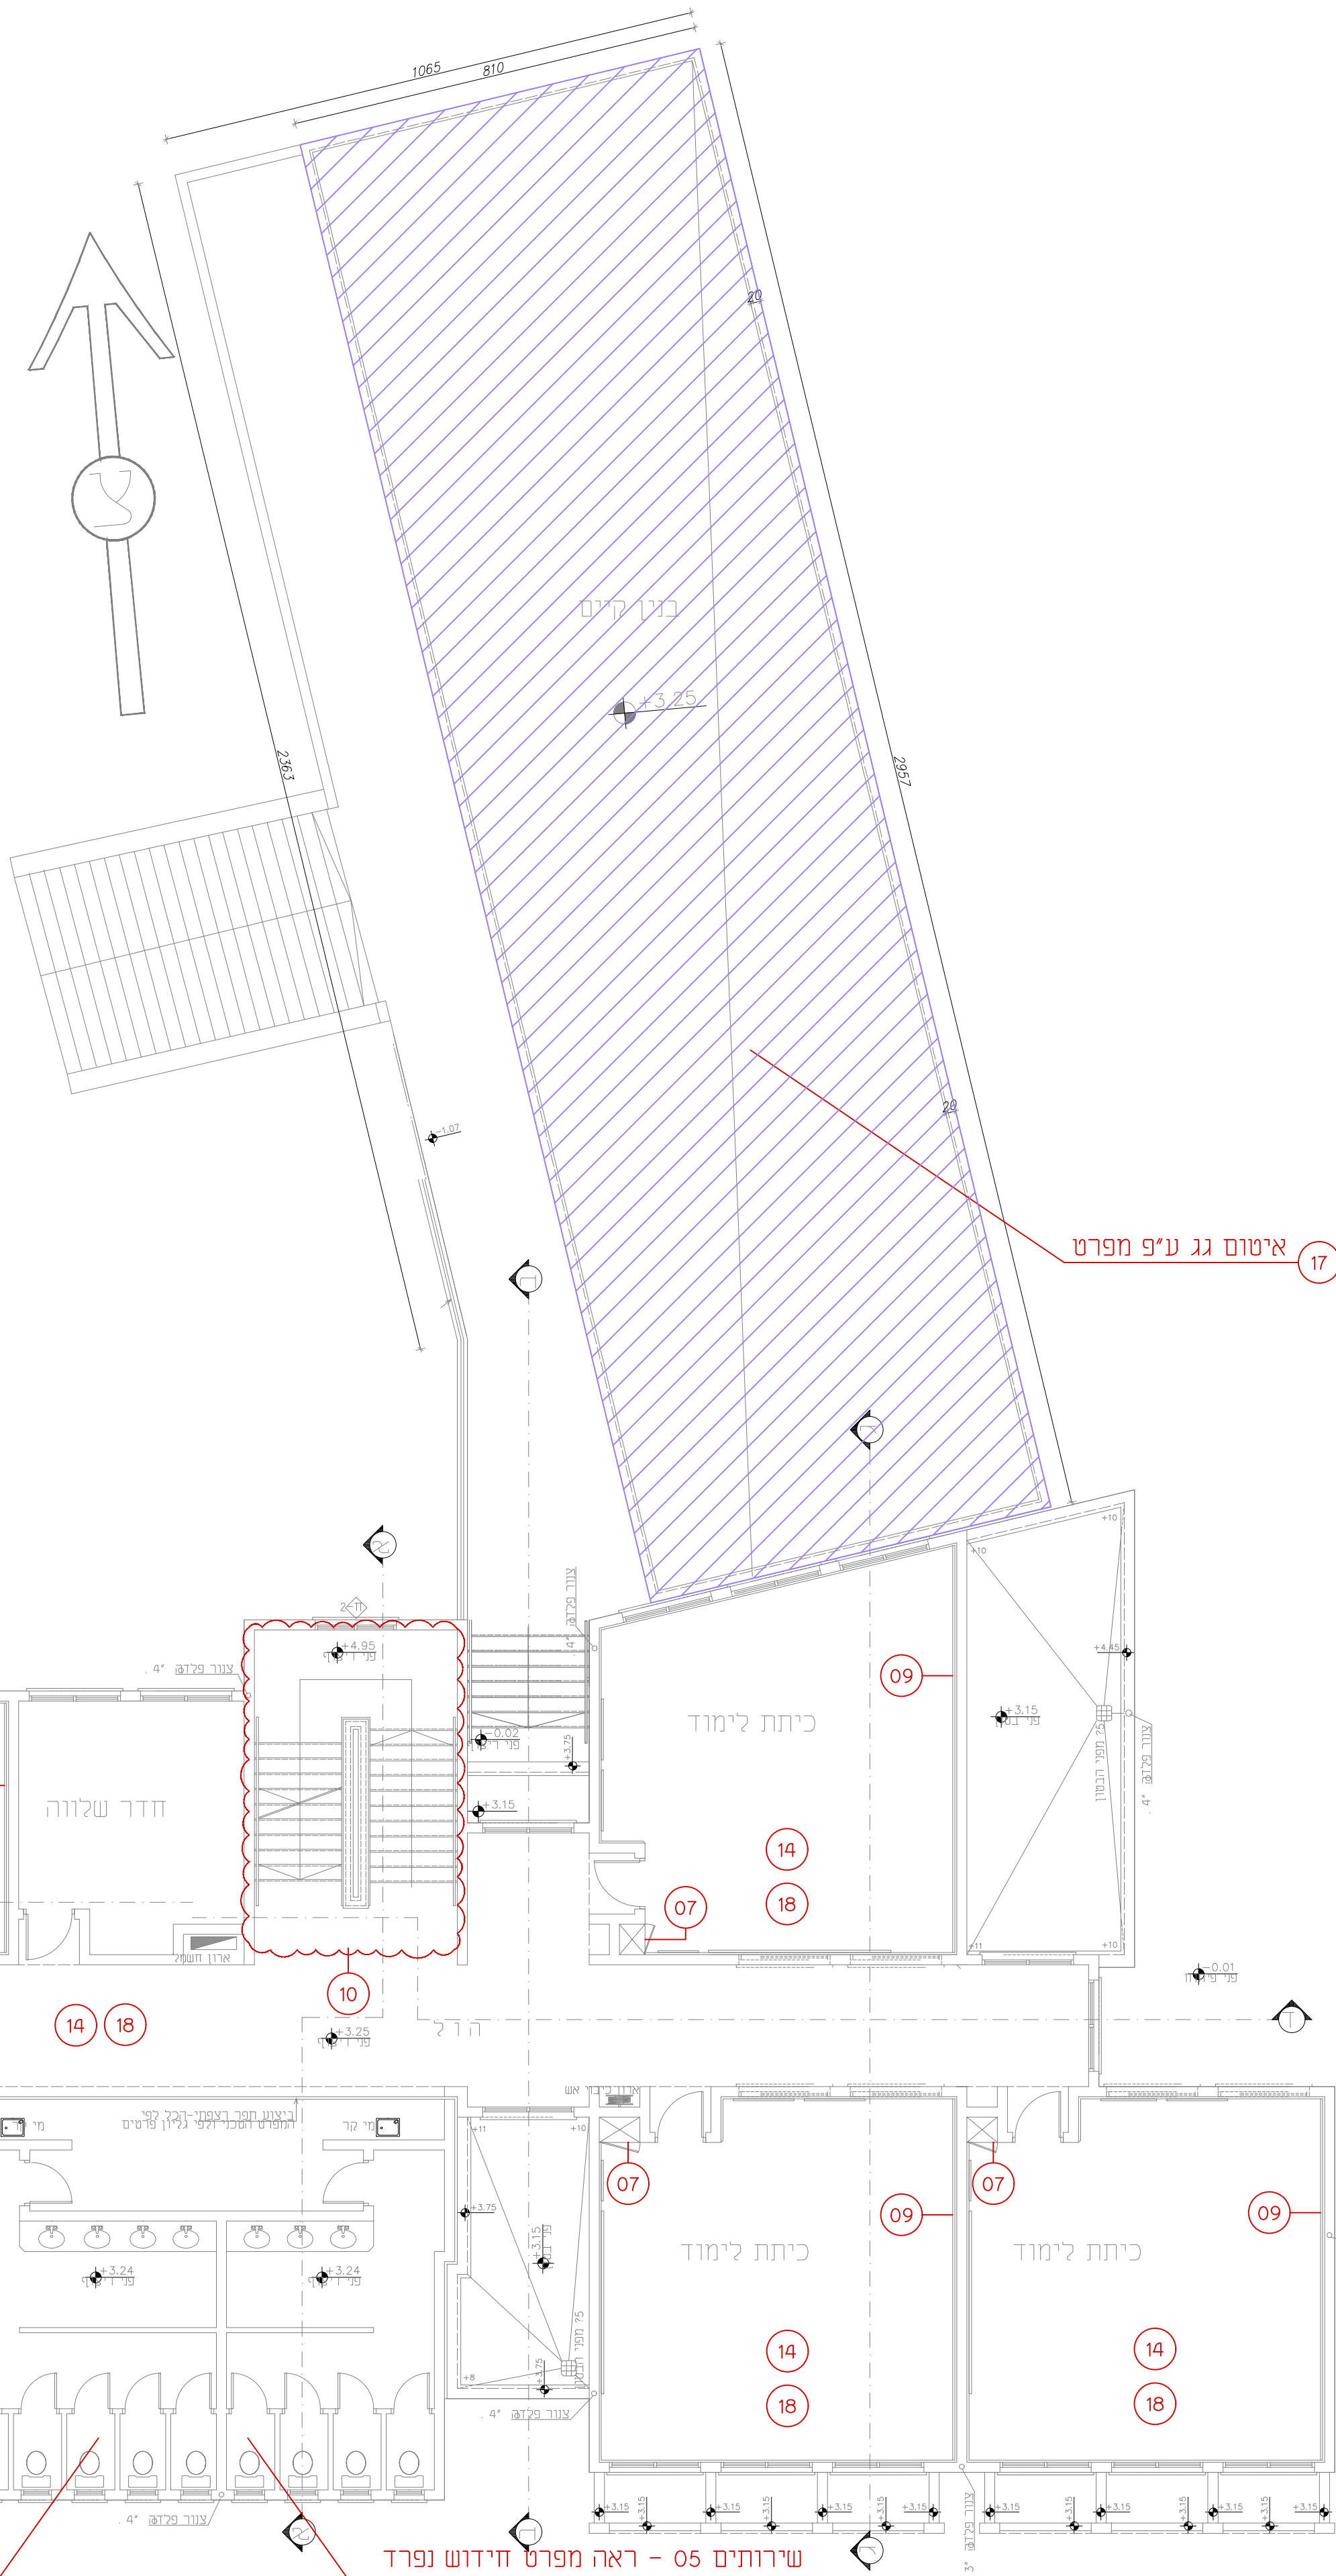

שירותים 04 - ראה מפרט חידוש נפרד

שירותים 06 - ראה מפרט חידוש נפרד

שירותים 05 - ראה מפרט חידוש נפרד

תוכנית קומה ראשונה קנ"מ 1:100

אספקת והתקנת כלל החומרים/ציוד/אביזרים המבצע יספק דוגמאות מראש לאישור לרבות סוג/צבע/גוון, טעם אישור מזמין בכתב

מחוז העדכון	מהדורה	תאריך

הערות

- לאדריכל זכויות היוצרים על התוכנית והן רכושו. אין להעתיק, לשכפל, לשלול או להעתיק אותן או את הרעיונות הכלולים בהן, בכל דרך שהיא, ללא היתר בכתב מאת האדריכל.
- המבצע אחראי לבדיקת התוכנית, לרבות תאום בין כל הכיתות והעצמים, והאחריות, ואחריות ממשל וניהול, במידה ויתגלו אי התאמות בין התוכנית, או חוסר בהירות או כל אי בהירות אחרת, על הקבלן והרועע סיד לאדריכל ביצוע תוכנית זו בכפוף לקבלת היתר כחוק מורשיות המוסמכות.
- הקבלן המבצע אחראי על כך שכל החומרים, האביזרים והחלקי הבניין המורכבים באמצעותו, יהיו בעלי חו חקן ישראלי, בהעדר חו חקן, יעמדו בדרישות סכנו החקנים ובדרישות חוק התכנון והבניה.
- במידה והמבצע יבצע בפועל עבודות אשר אינן לפי התוכנית, ולא אשרו ע"י המחננו בכתב - תחול עליו אחריות מלאה לגבי עבודות הללו.
- אין לקבוע סידות על פי מדידה מעטרת.
- אין להחליף עבודות בשטח, בטרם קבלת היתר בניה מרשויות המוסמכות.

פרויקט

שיפוץ ושימור בית ספר יסודי ב
שעב - ש כאמל סעדה"ע

מזמין

מועצה מקומית שעב

מתכנן

א.ע. הנדסה


טעב - ת.ד. 18 - 052-3078703
eng.amarabu@gmail.com

שם תוכנית

עבודות טיח וצביעת חוץ
קומה א

קנ"מ 1:100	02	מספר גיליון
תאריך 28 JUN 2025	DESIGN OA	APPROVED OA
REVISION # REV00	סטטוס לעיון ☐ למכרז ☒ לביצוע ☐	

צביעת פנים - קומת קרקע

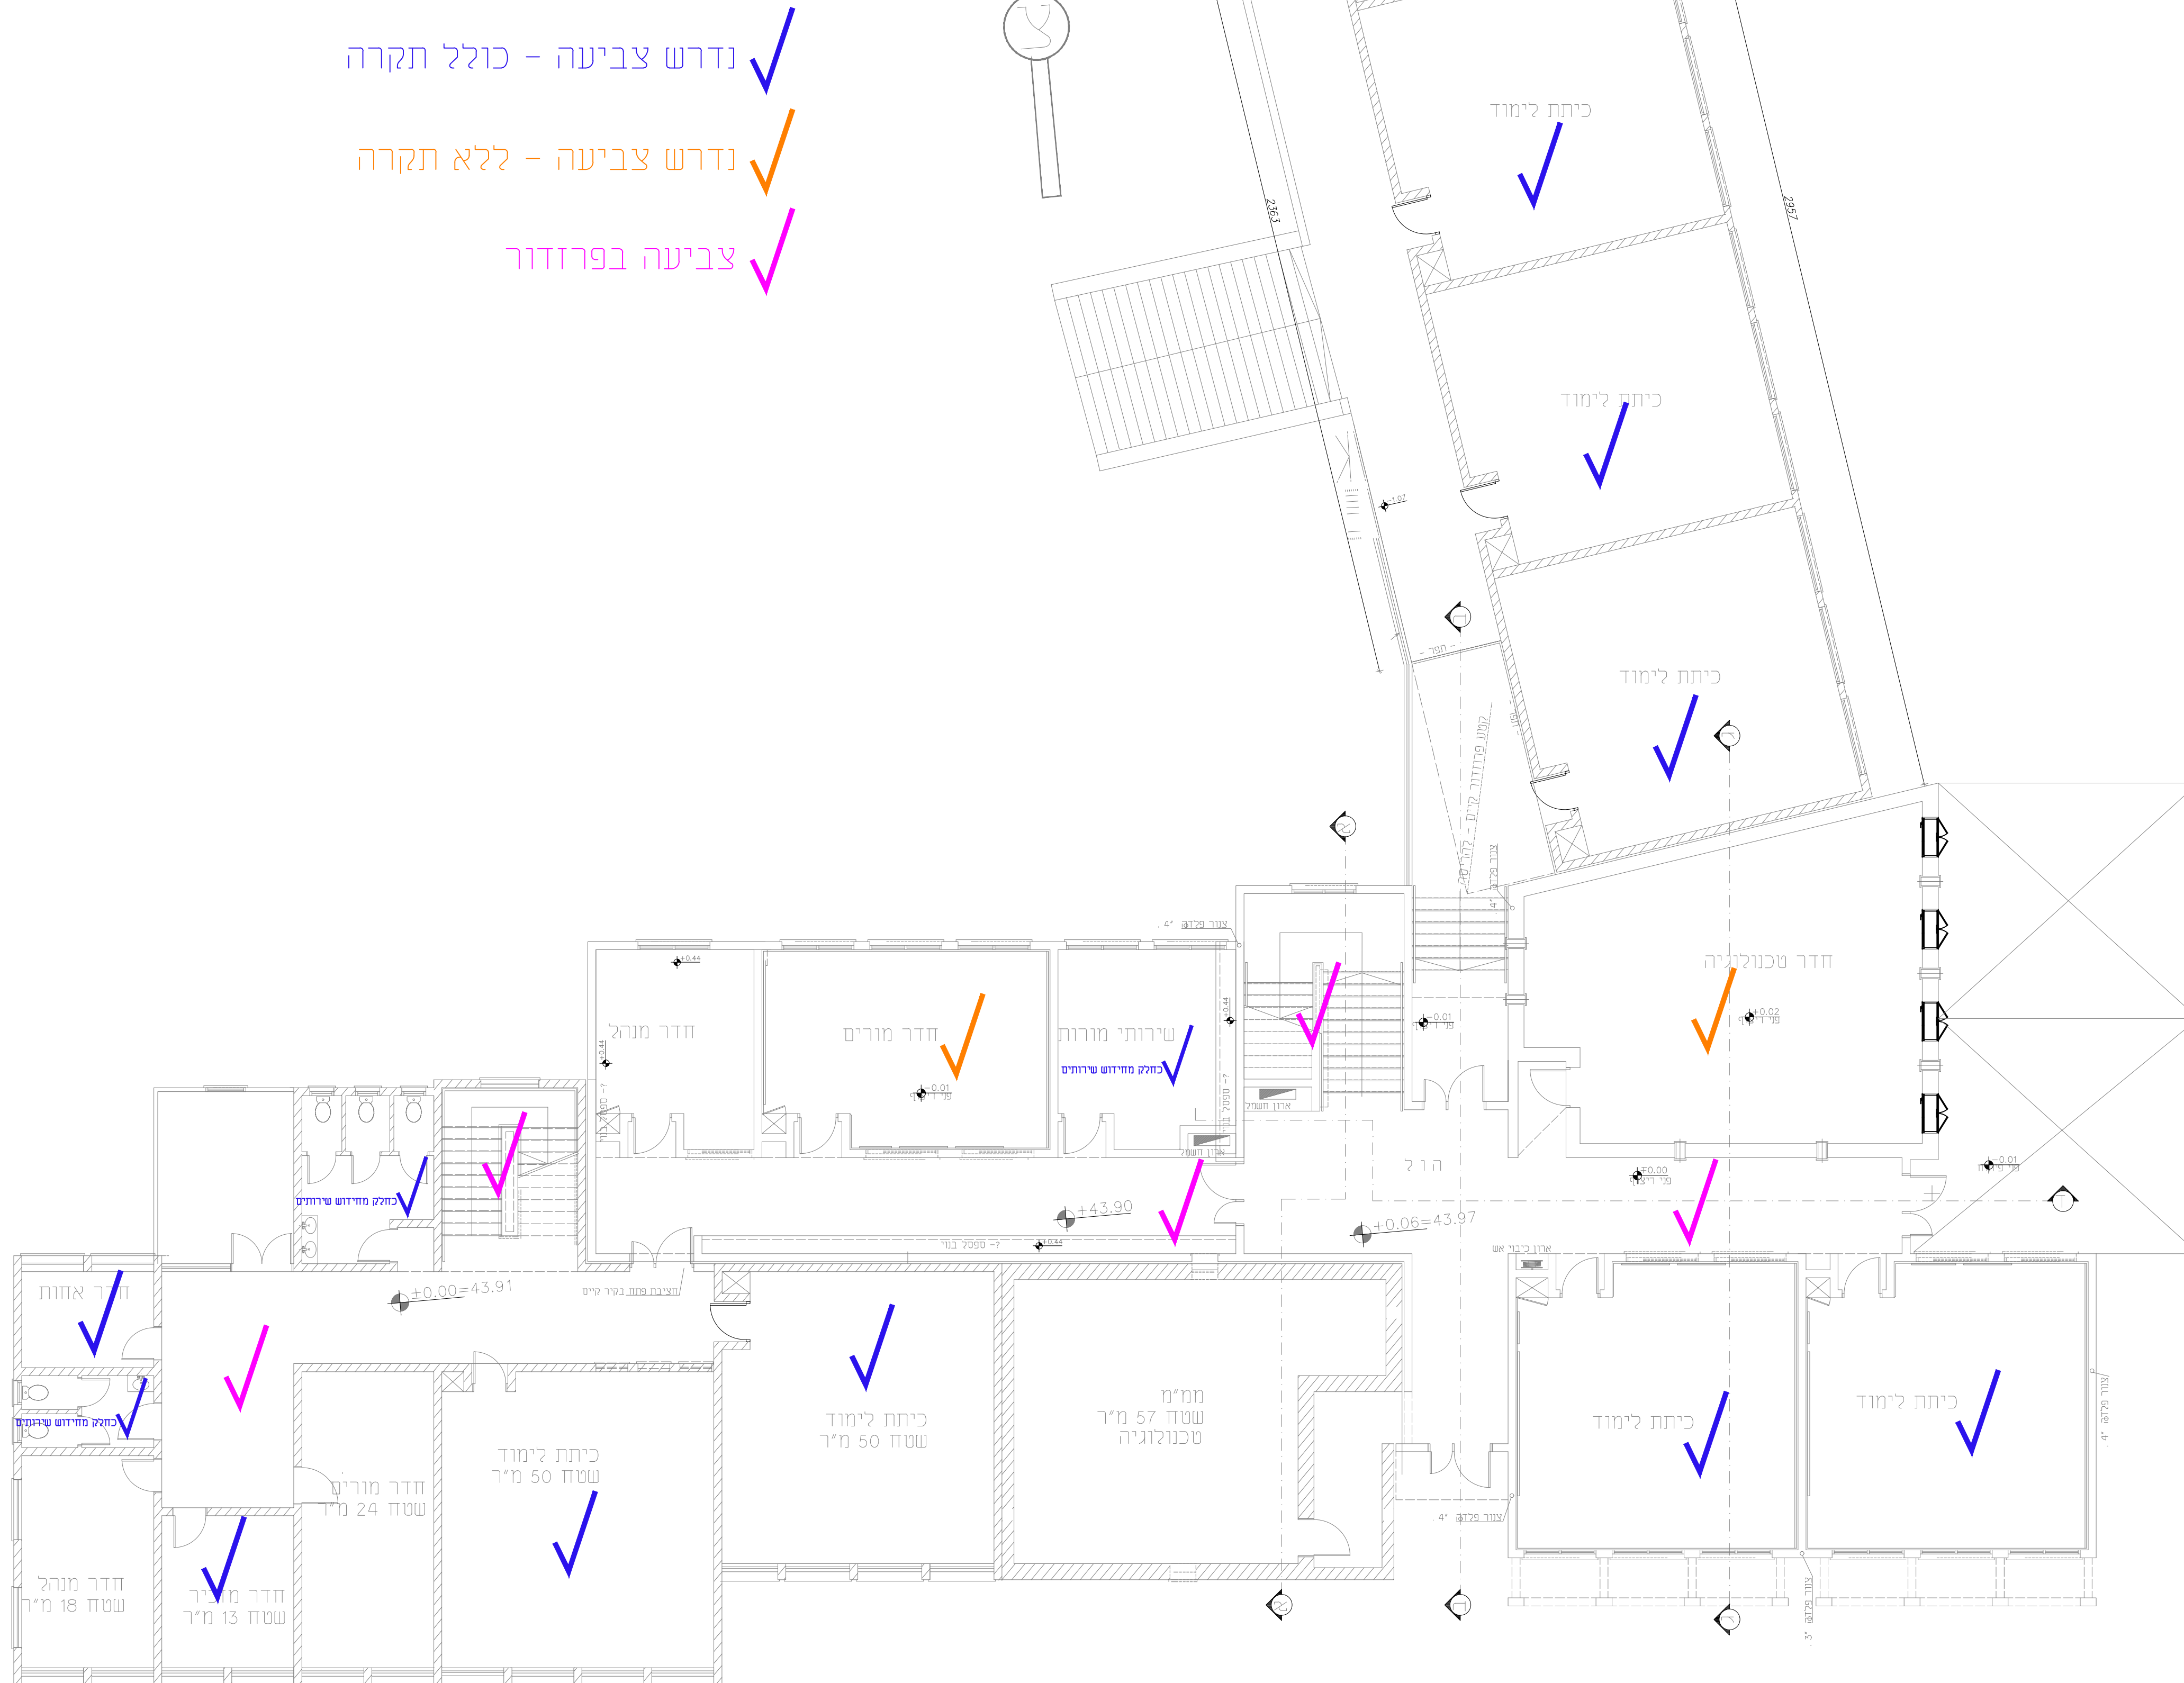[illegible]

הערה

1. לאורכי ימינו התייחסו כל תרבויות וכל עמים, אין להשתמש בתן אלא לצורך הכתיבות המצוינות, ועל כן, לעולם, חל על העמים אותן את העריות הגדולות בתן, בכל דבר שואו, יללא היתר בכתב משה האדריכל.
2. המבצע אחראי לבידוק התכנית, לדבוק תאום בין כל תכניות העצמים, התאמות, באחר, תהיה תצפית ממש ובזה, מידות ותגלו את התאמות בין התכניות, את חוסר במסרים או כל אי בהירות אחרת, על העקרון הדרוש מיד לאדריכל.
3. יצאצאיו, או כל אדם אחר, על סמך תכנית, האביונות, והקנין הבנין המורכבים באמצעותו, יוכלו בעל תן חקן ישראלי, במעמד תן חקן, יעמדו בדרישות מכן תהיהם ויבדקו חוק התכנית והבניה.
4. מידות ותכנים יצאצא מבעוד מועד אצל אדם לפי תכנית, ולא אחריו ע"י המורה תכנים - תחול עליו אחריות מלאה לכלי עבודתו הולד,
5. אין לקבוע מידות על פי מידות משרטוט.
6. אין להחזיק מעבודות בשטח, בסרט קבלת היתר בניה משרשויות המוסמכות.

פרויקט

שיפוץ ושימור בית ספר יסודי ב
שעב - ש כאמל סעדה"ע

מזמין

מועצה מקומית שעב

מתכנן

א.ע. הנדסה

052-3078133 - ת.ד. 18
eng.omarabu@gmail.com

שם תוכנית

צביעת פנים
קומת קרקע

מספר גיליון	03	קובץ 1:100
<u>DESIGN</u> OA	<u>APPROVED</u> OA	תאריך 28 JUN 2025
סטוס ☐ לביצוע ☒ למכרז ☐ לעיון		REVISION # REV00

צביעת פנים - קומה א

נדרש צביעה - כולל תקרה

נדרש צביעה - ללא תקרה

צביעה בפרזדור

[illegible]

הערות

1. לאדריכלי תבניות הוציאה עד תחילת המאה ה-20, ארון השלטון בתוך אולם הצורך הכריזטיס המצוין עליו, אולם, ושלש, לזלזול את הוצאות אולם את תרבותו הגלובלית בתוך, בכל דרך שואה, ולא הותר ככתב תחת האדריכל.
2. המבצע האדריכלי התבניות, לזכות האוס בתוך כל תבניות הוצעים, תחלואן, באחר, ואת המבצע משנה וביתו, ביהודה ויחלואן את התחלואן בתוך תרבותו, את אוסר במסרם את כל את היתריות אחרת, עד הקבלון הודיע מיד לאדריכל ביצוע תבנית על כפיכל לקבלת היתר חסות משרד הוצאות המוסמכות.
3. הקבלון המבצע אחרת עד כך כשר היתריות האיכרים וחקן, הבניה המורכבת באמצעותו, יזם תבנית חסות חסן ישראל, בעתודת חסן, עמדתו בדרשות מלון התקנים ובדרשות חסות התכנית והבניה.
4. מיהרה המבצע ביצע כפיכל עבודות אשר אינן לפי התכנית, ולא אושרו ע"י המסמכות ככתב - מחלוקת עליו אחריותו למבצע לגבי עבודות הדליל, המסמכות מחלוקת עליו מיהרה מטרטוס.
5. אין להחליף עבודות בשטח, ככסם קבלת היתר בניה משרדיות המוסמכות.
6. אין להחליף עבודות בשטח, ככסם קבלת היתר בניה משרדיות המוסמכות.

פרויקט

שיפוץ ושימור בית ספר יסודי ב
שעב - ש כאמל סעדה"ע

מזמין

מועצה מקומית שעב

מתכנן

א.ע. הנדסה

052-3078133 - 18 ת.ד. - ש"ע
eng.omarabu@gmail.com

שם תוכנית

צביעת פנים קומה א

מספר גיליון	04	ק"מ 1:100
<u>DESIGN</u> OA	<u>APPROVED</u> OA	תאריך 28 JUN 2025
סטוס ☐ לביצוע ☒ למכרז ☐ לעיון		REVISION # <u>REV00</u>

[illegible]

— חיפוי פרוזדור עד גובה 120 ס"מ

1. לאדריכל יכולת הרוויצ'ען פון הרענאצונג ווערן געטראפן, אין דעםמאס פון אזא געזונטן היינצונעםן געפון, אין דעםמאס, דעלעס א דעמאלטס אונז אן איר רענאצונג געלויבט פון , בכל דבר שואה , ולא הוה כבשם מאה האדריכל ,
2. האטגעצאראי אבד'הייט הרענאצונג, דורכטאמאס פון בן תענוי הוועגס, רחמנאן באהער, און דעםגעצב ובערן, געמדיה ויזעו אן רחמנאן בניה הרענאצונג, אן חוסר געמדיס און אבן א ביהרות דוריעט דעםקבלן דוריעט מיר לאדריכל
3. ביצען קעגן אן אבסאקלעקטור פון חוקים משרעושים הוועמאסות.
4. דעקבלן געמאצט אראפ דעם ענין ה'רענאצונג, האטאיינעםן וועלן געבן הוועמאסות אפגעזעצן, ויבדרישט חוק הרענאצונג ובערן, בעדער דאן חתן, עמדת בדרישט מכוון הרענאצונג
5. אן אקטעווע פידור דעם פ'י מדינה משרעושים.
6. אין דעמאסאט בעדורט געשט, כמסר קבלת היתר בניה משרעושים הוועמאסות,

שיפוץ ושימור בית ספר יסודי ב
שעב - ש כאמל סעדה"ע

מועצה מקומית שעב

א.ע. הנדסה

שׂעב - ת.ד. 18 - 052-3078133
eng.omarabu@gmail.com


חיפוי פנים קומת קרקע

מספר גיליון	05	ק"מ 1:100
DESIGN OA	APPROVED OA	תאריך 28 JUN 2025
סטטוס ☐ לביצוע ☒ למכרז ☐ לעיון		REVISION # REV00





ש"עב - 718 - 052-3078133
eng.omarabu@gmail.com

עבודות טיח חוץ וצביעת חוץ

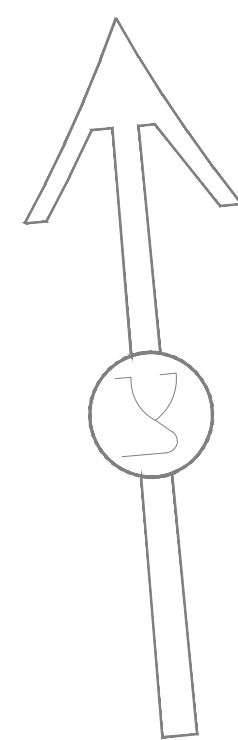

— שליכט צבעוני לפי פריסה

— צביעה מ.ד לפי פריסה

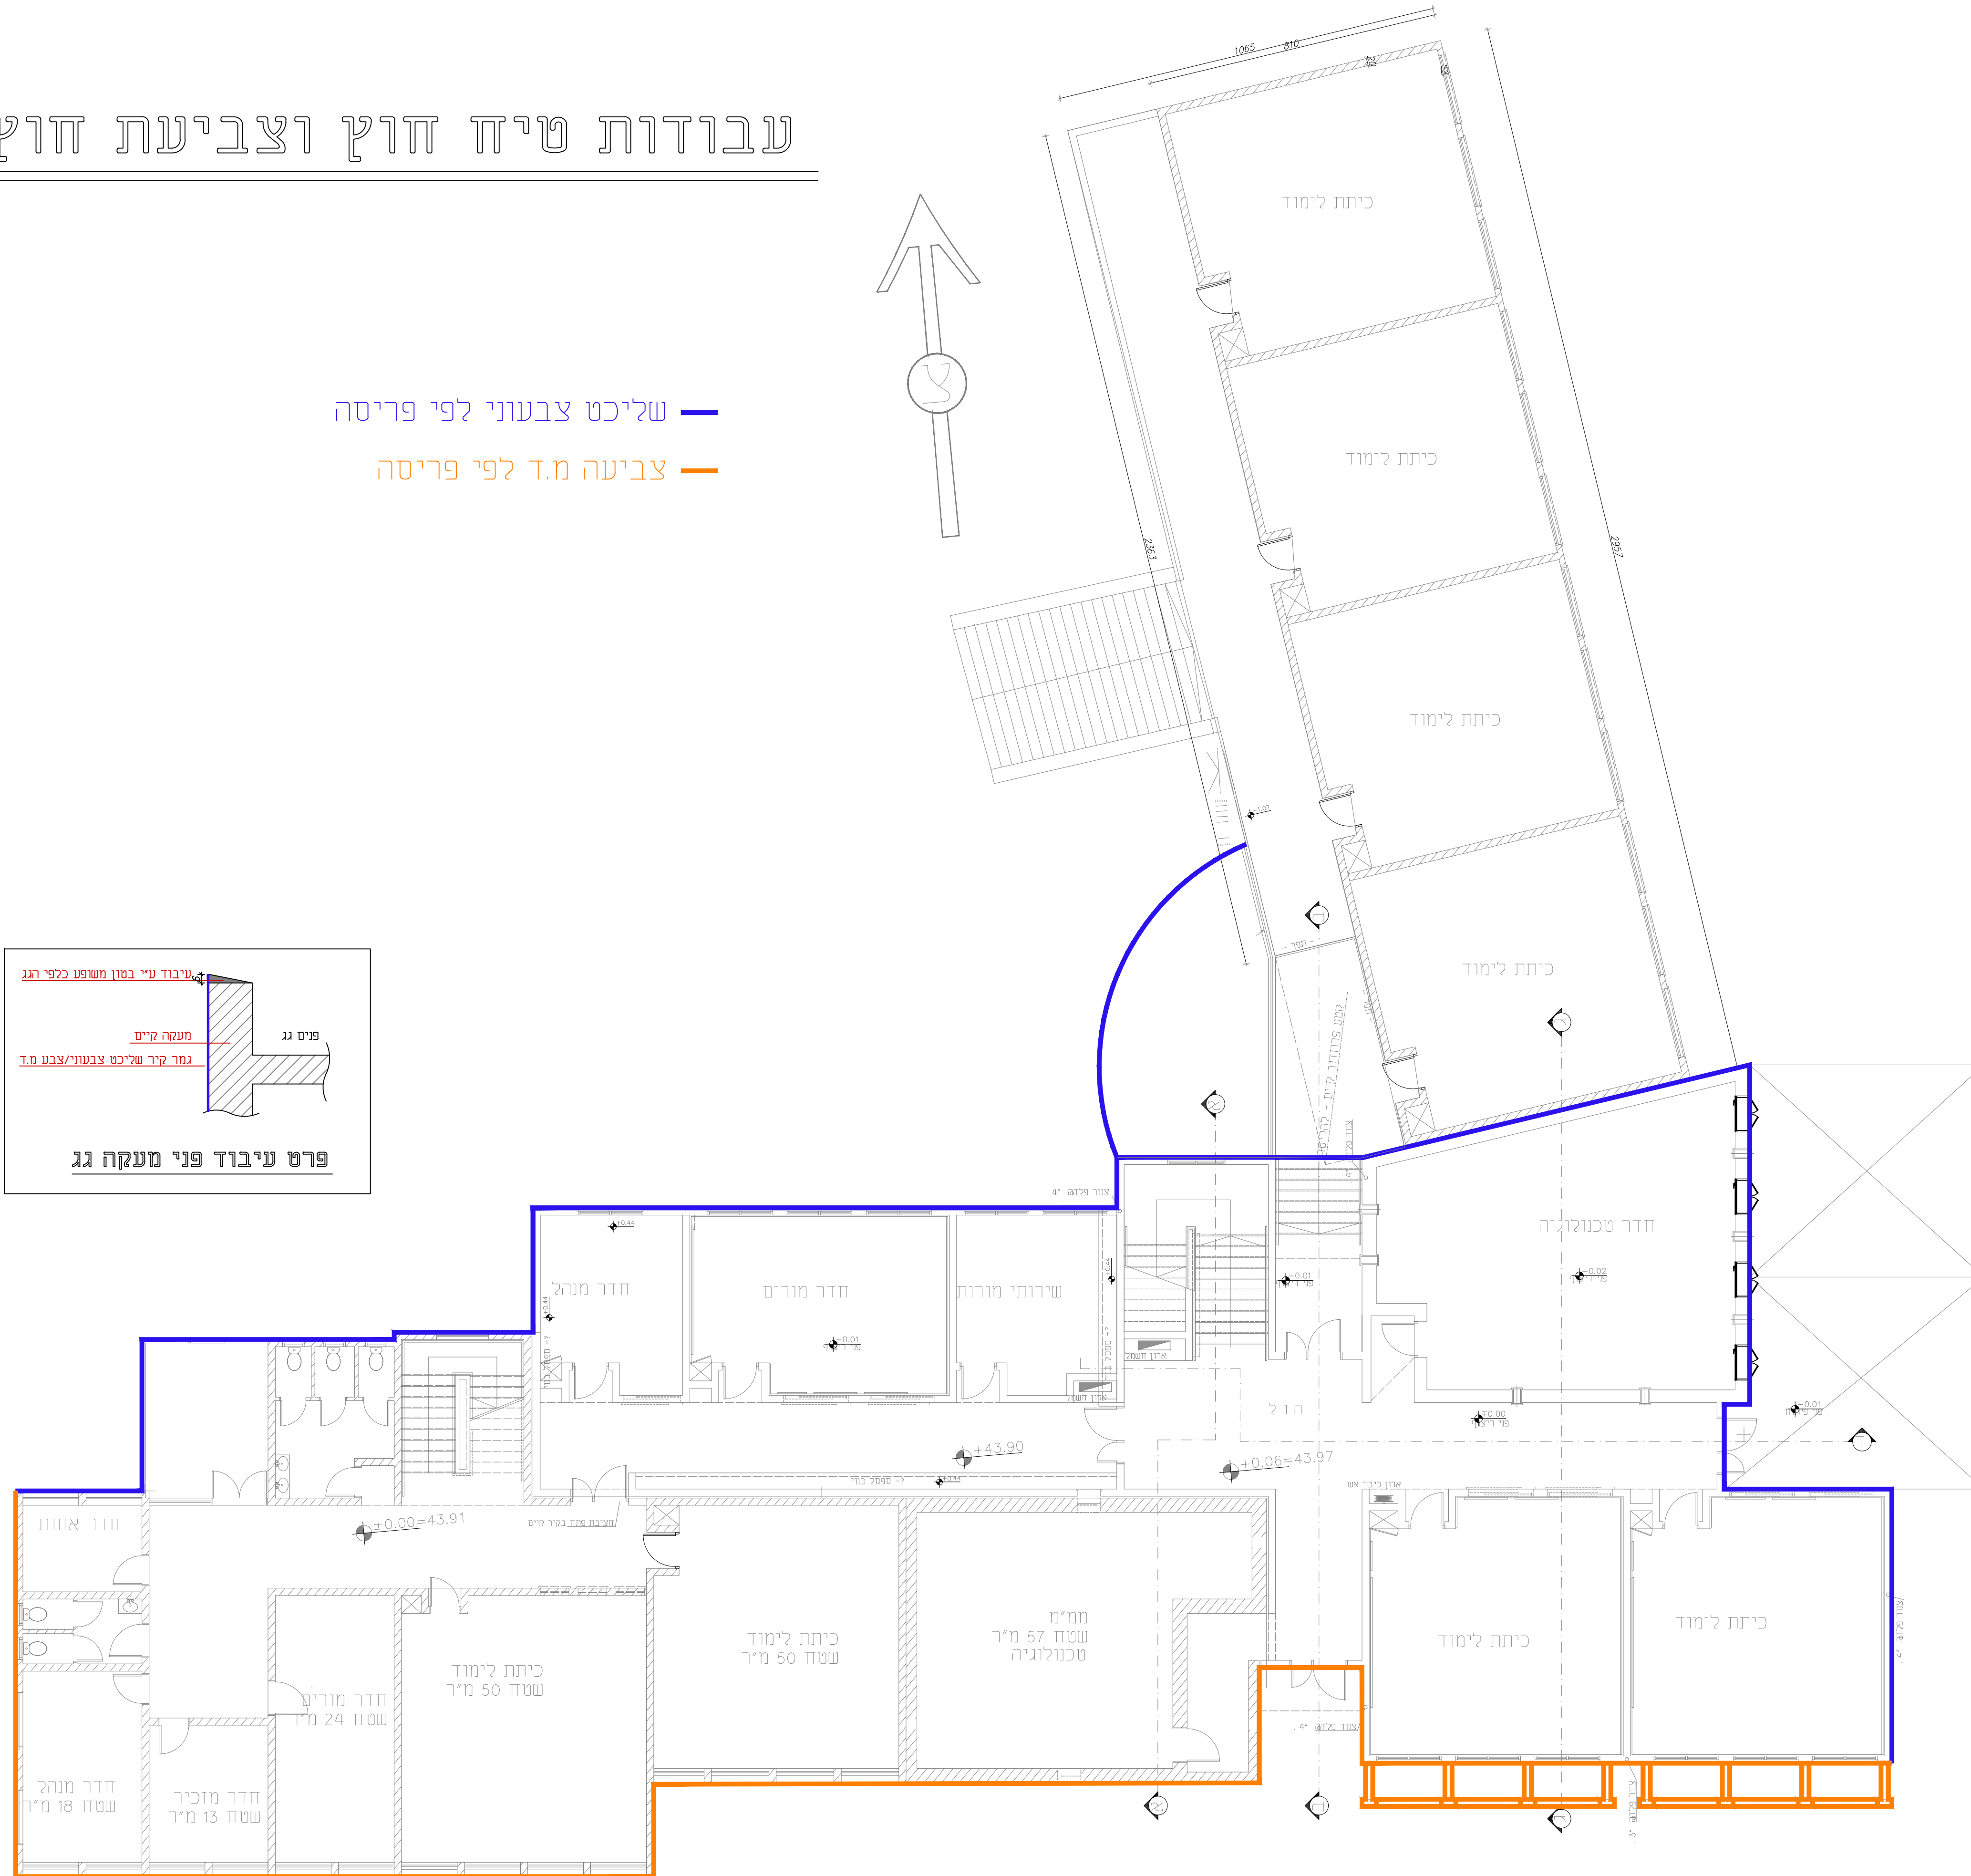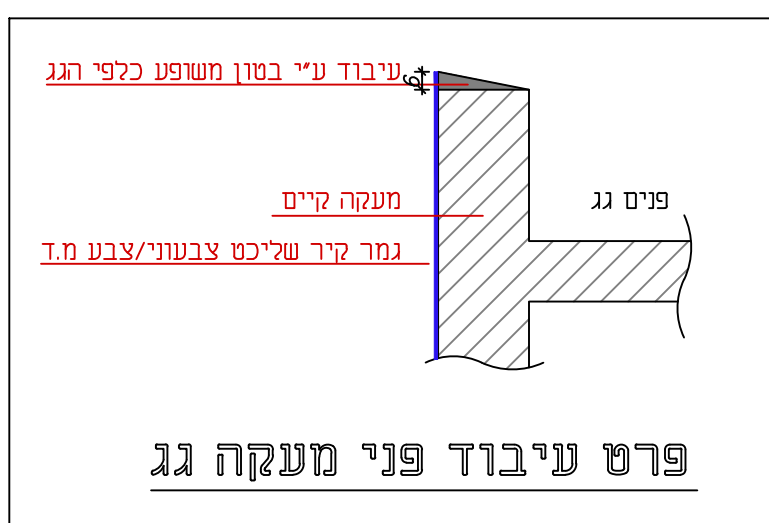

תוכנית קומת קרקע קנ"מ 1:100

[illegible]

הערות

1. לאדריכלי כניווי הרוצעים עד התחביתו וכן כרשונו, אין להעשית בהן אלא צורך הכניסות המצוין לעיל, ואין לשכפל, לזרז או להעתיק אותן או את העיטות הגלומים בהן, בכל דרך שרואי, ללא היתר בכתב מהו האדריכל.
2. המבצע אדריכל לבידית התכניתו, לרבות האום בין כל תכנית הרוצעים, החאמטן, באתר, ואח הגבצ משט מבניו, מידת ויחלדו או החאמטן בין תכניתו, או חוסר כפרטם או כל אי בהיתר או אחר, עד הפקבל לדוריע מיד לאדריכל
3. כיצט חתום או כפרט, לקבלת היתר כחוק משרשיות המוסמכות.
4. המבצע המבצע אדריכל עד כן שכל החמישים האיבדיות וחתם הבני המורכבים באמצעותו, אין יקבל וכן חסן שראלי, בעתודת חתן, עשמו בדרישות מכון התכנים ובדרישות חוק התכנון והבניה.
5. כפרט המבצע כיצט כפרט עבודות אשר אין לפי תכניתו, ולא אשורו עיי
6. המסמכות בכתב - חתום עליו אדיתו מלאה לגבי עבודות החלף,
7. אין לקבוע מידות עד מדידת משרשיות.
8. אין להחליף בעבודות בשטח, כפרט קבלת היתר בניה משרשיות המוסמכות.

פרויקט

שיפוץ ושימור בית ספר יסודי ב
שעב - ש כאמל סעדה"ע

מזמין

מועצה מקומית שעב

מתכנן



א.ע. הנדסה

שׂעב - ת.ד. 18 - 052-3078133
eng.omarabu@gmail.com


שם תוכנית



עבודות טיח וצביעת חוץ

מספר גיליון		07	קובץ 1:100
<u>DESIGN</u> OA		<u>APPROVED</u> OA	תאריך 28 JUN 2025
סטטוס ☐ לביצוע ☒ למכרז ☐ לעיון			REVISION # <u>REV00</u>

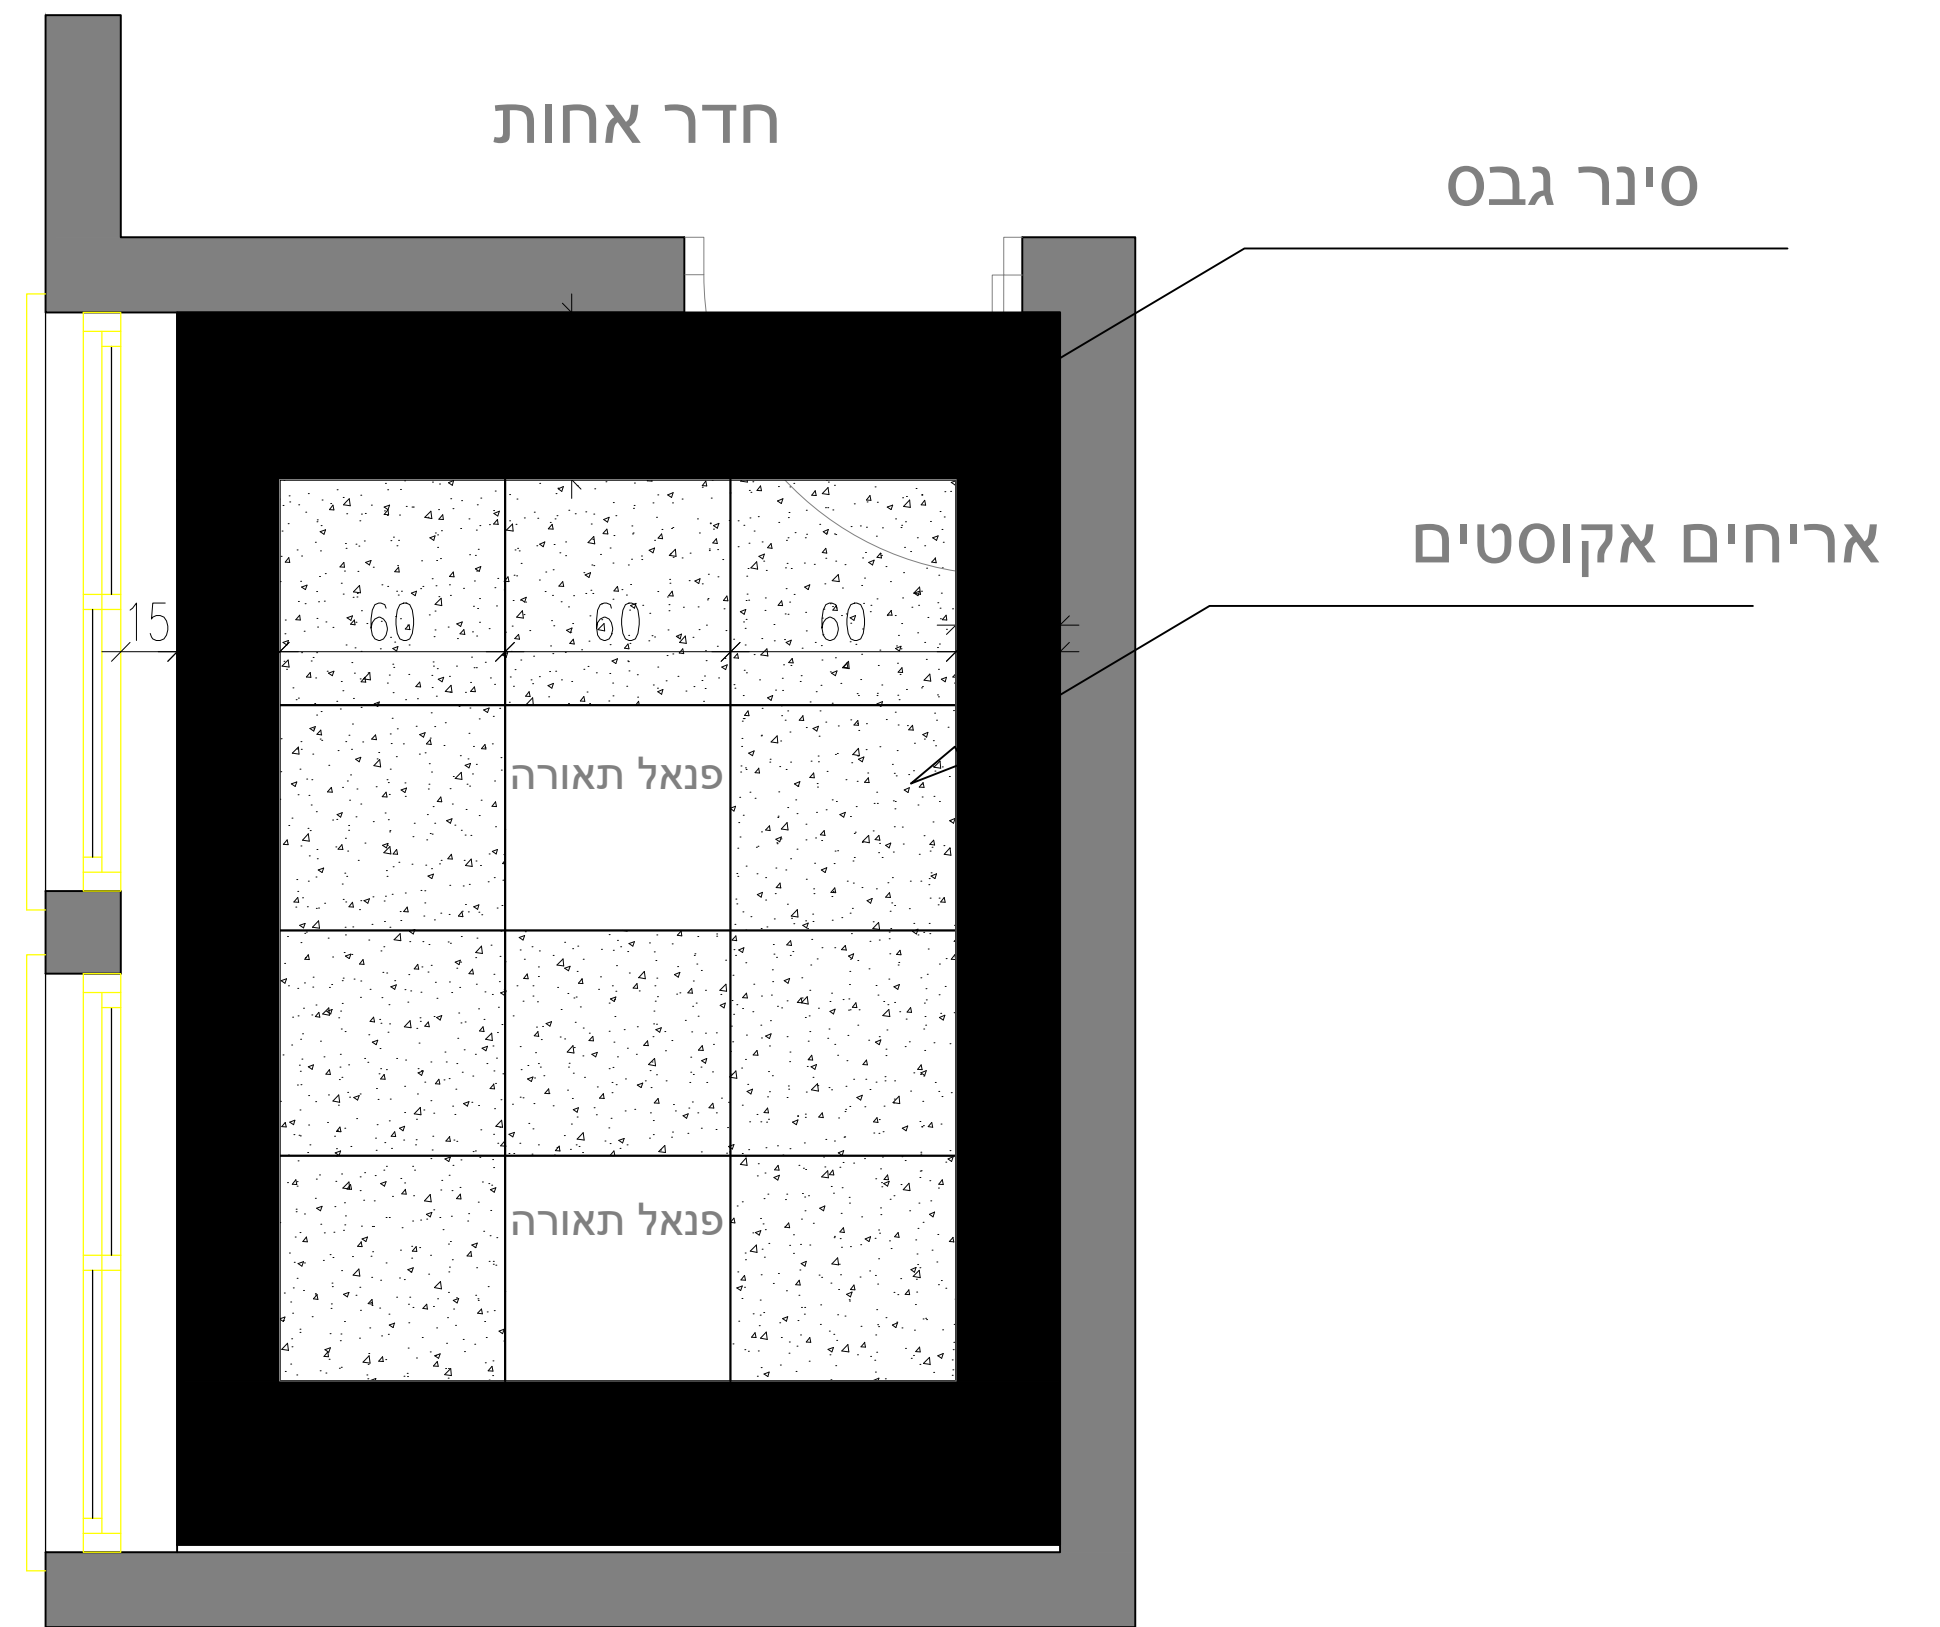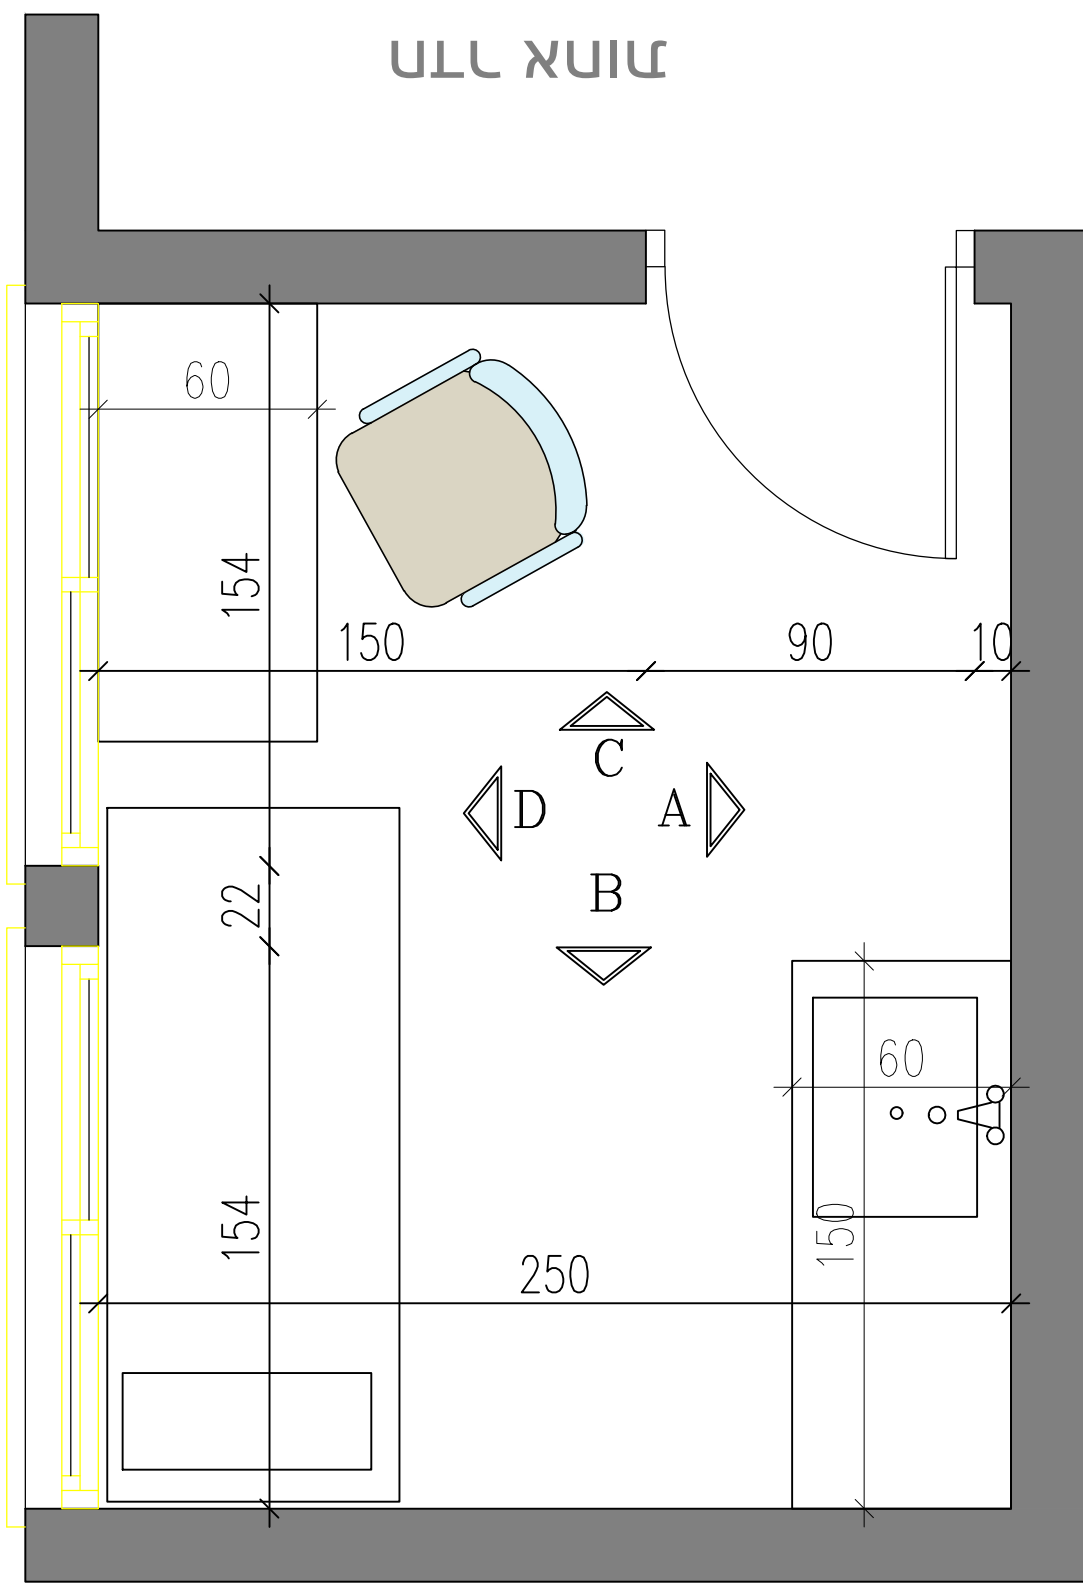

משרד אדריכלות ועיצוב פנים			
	שם הקובץ :	עיצוב חדר מורים	
	שם המתכנן :	רגדה בוקאעי	
	תוכנית :	תוכנית נגרות לחדר אחות	
	עיון ביצוע		
	קנה מידה		
	RD.BOKAI@GMAIL.COM		
 ARCHITECTURE & INTERIOR DESIGN	גליון	הערות	
	5	חלה חובת מידידה על מבצע העבודה	

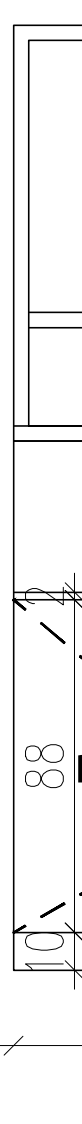A wide-angle view of the interior of the library. In the center is a long, oval-shaped wooden table surrounded by black chairs. To the left, there is a long desk with several computer monitors and keyboards. To the right, there are tall wooden bookshelves filled with books. A large window with blue frames is visible on the left wall. The ceiling is white with a grid pattern, and the floor is covered with a grey carpet.

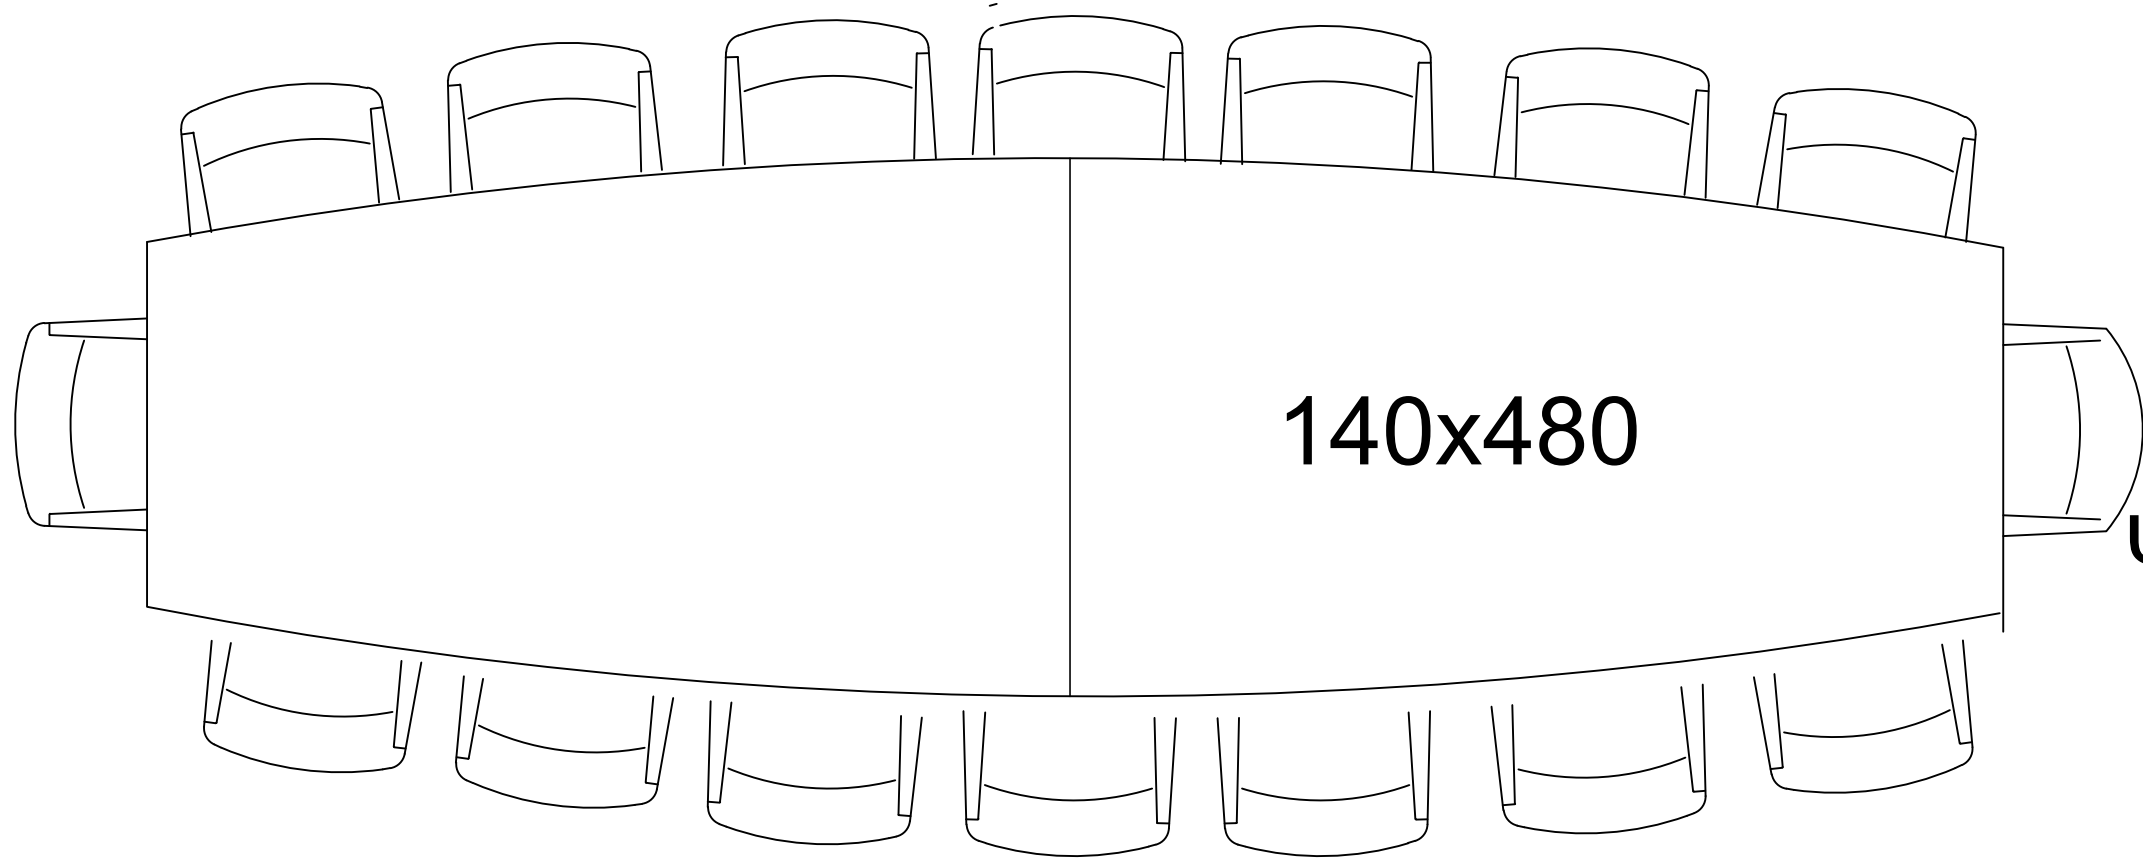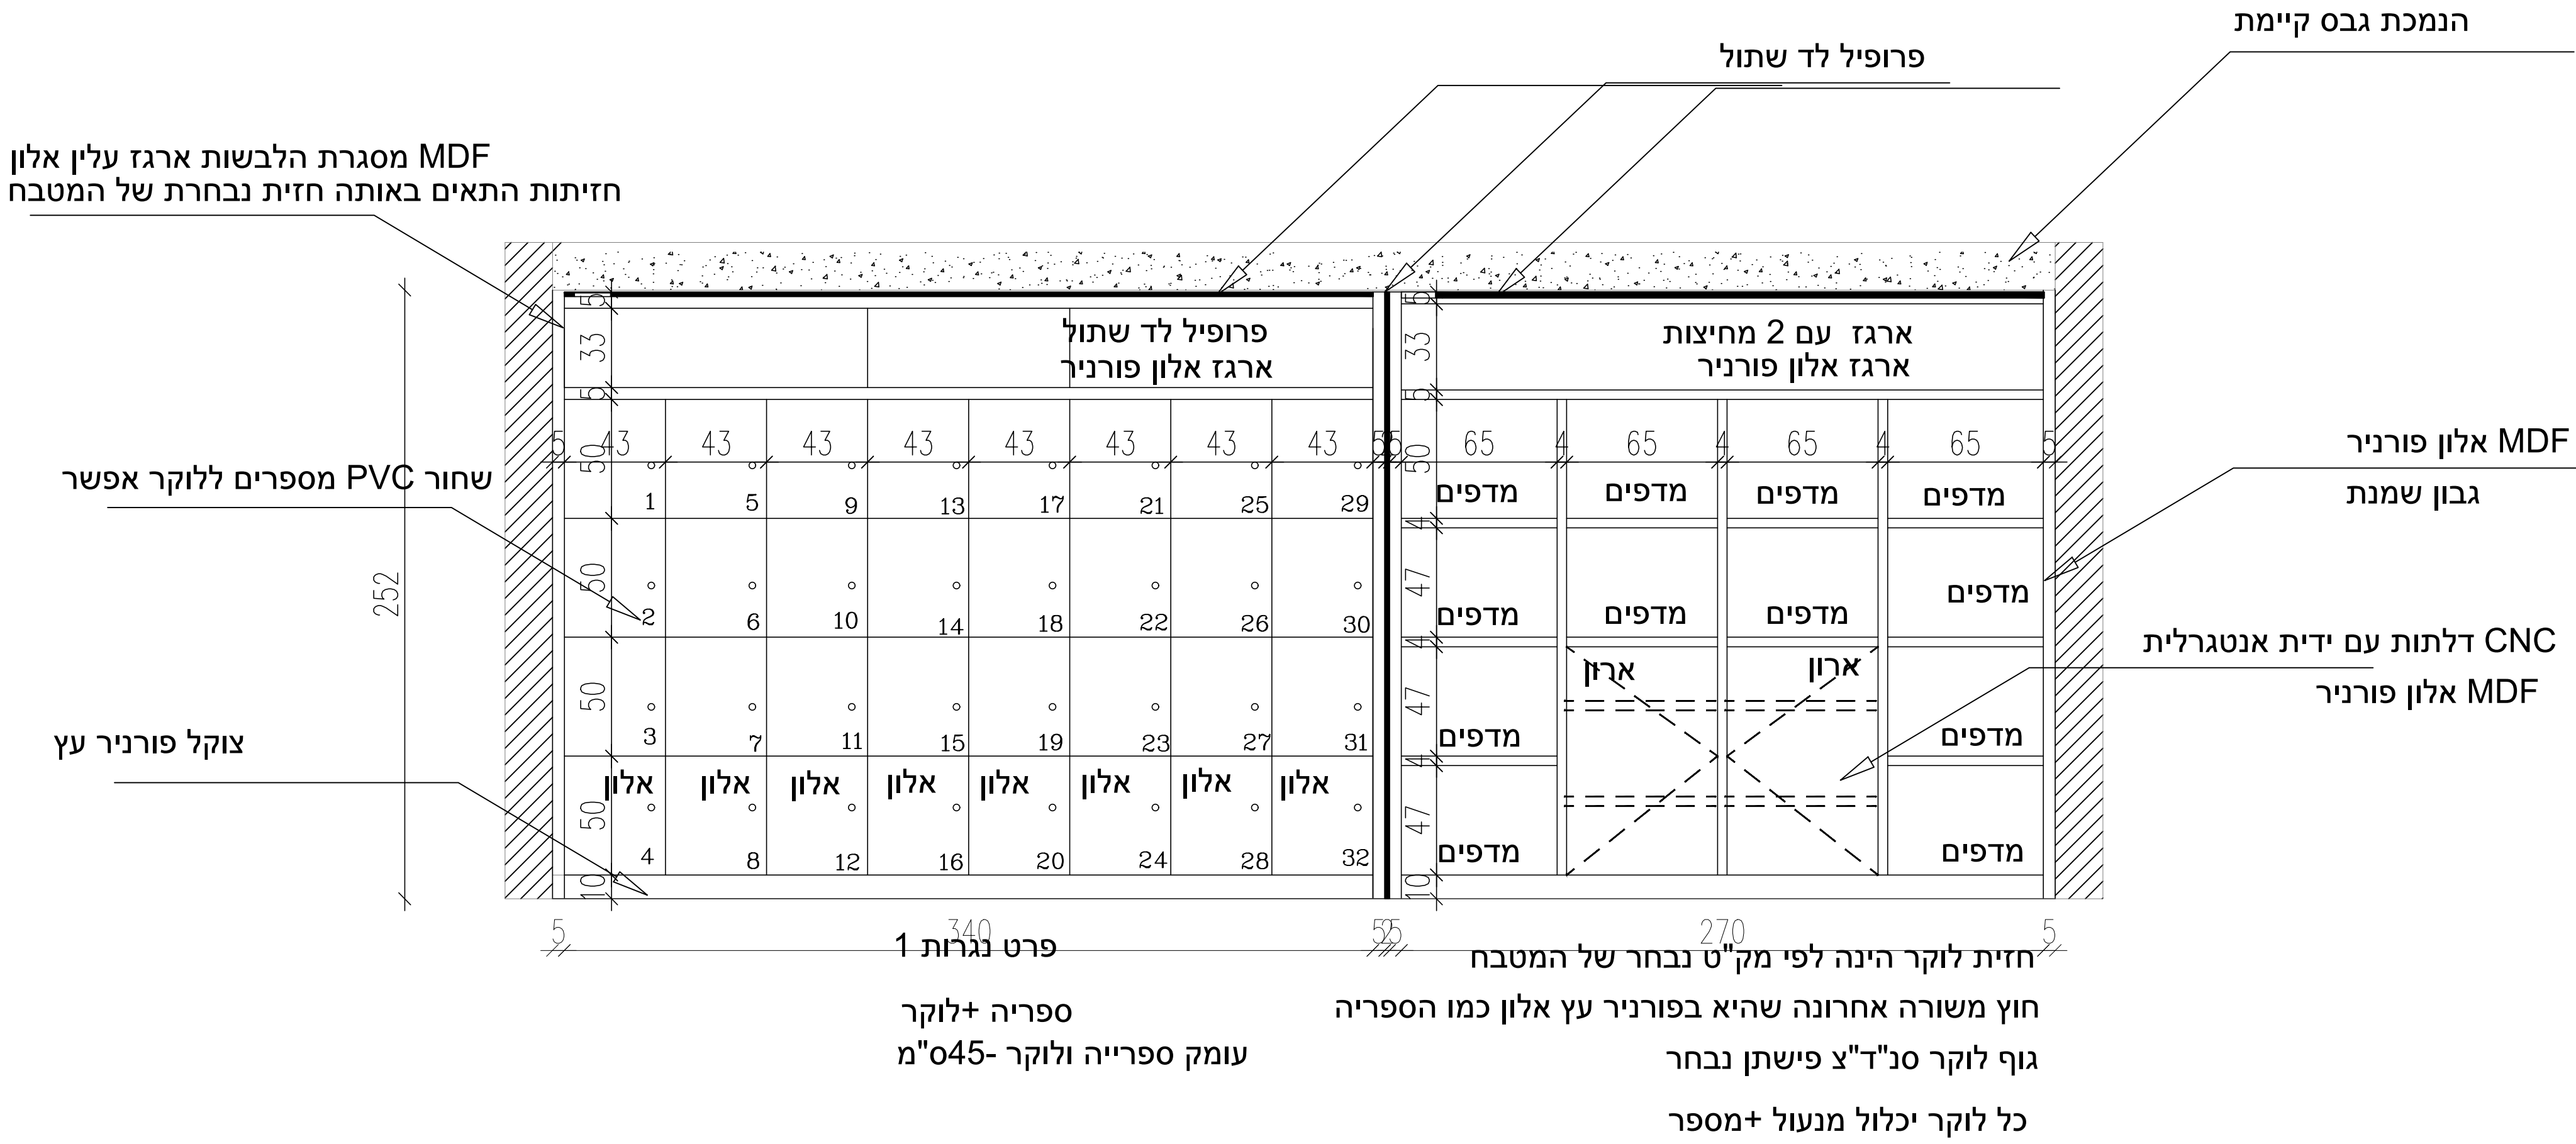

פרט נגרות 3

שולחן מרכזי לחדר מורים

HPL- בציפוי פורמיקה MDF חומר

או פורניר עץ אלון בציפוי לכה טבעית מט

רגלי השולחן מתכת אל חלד שחור מט

השולחן יעובד לשני חצאים

קנט מעוגל בציפוי עץ מלא \פורניר תואם

משרד אדריכלות ועיצוב פנים			
	שם הקובץ :	עיצוב חדר מורים	
	שם המתכנן :	רגדה בוקאעי	
	תוכנית :	תוכנית נגרות לחדר מורים	
	עיון ביצוע		
	קנה מידה		
RD.BOKAI@GMAIL.COM			
		גליון	הערות
		2	חלה חובת מידידה על מבצע העבודה